

# ÚZEMNÍ PLÁN KRÁSNO

## část odvodnění PŘÍLOHA

SEZNAM ROZVOJOVÝCH ZASTAVITELNÝCH PLOCH  
A PLOCH SMÍŠENÝCH NEZASTAVENÉHO ÚZEMÍ

město Krásno

\* Zastaviteľné plochy

Plochy bydlení

- 1 - dostavba proluk v zastavěném území - jihovýchod - BV
- 2 - dostavba proluky v zastavěném území - jihozápad - BV
- 3 - plochy jižně podél místní obslužné komunikace č. 41 - BV
- 4 - lokalita U Rybníčka - BV
- 5 - lokalita Nová Moskva - BV
- 6 - lokalita Moskva - BV
- 7 - lokalita za zapojeným okrajem města - BV
- 8 - plochy za zapojeným okrajem města - BV
- 9 - lokalita Nová Moskva II. - BV

Plochy smíšené obytné

- 11 - lokalita Nová Moskva - SV
- 13 - plocha naproti bývalému kramiu - SV

Plochy občanského vybavení

- 21 - plocha u stávajícího hřiště - OI
- 22 - plocha severně nad sportovištěm - OI

Plochy výroby a skladování

- 33 - plocha výroby naproti bývalému kramiu - VD
- 34 - hospodářské zázemí jezdeckého klubu - VZ

Plochy veřejných prostranství

- 41 - veřejné prostranství s páteřní obslužnou komunikací, včetně úpravy křížovatky - východní větvě - PVK
- 43 - veřejné prostranství s místní komunikací v lokalitě Moskva a U Rybníčka pro výstavbu RD - PVK
- 45 - veřejné prostranství s místní komunikací k parkovišti u lyžařského svahu - PVK
- 47 - veřejné prostranství s místní komunikací na jihu města ve výrobní zóně - PVK
- 48 - veřejné prostranství s účelovou komunikací na jižním okraji města Krásno v výrobního areálu - PVK
- 51 - veřejné prostranství s parkem a rybníkem - PV1
- 52 - veřejné prostranství s parkem za kostelem sv.Kateřiny - PV1

Plochy dopravní infrastruktury

- 71 - parkovací cesta do U k.u. Krásno nad Teplou - DS
- 72 - parkovací cesta K.P. Krásno nad Teplou - DS
- 73 - parkoviště u lyžařského svahu - DS
- 74 - parkoviště v jihovýchodním cípu města - DS
- 75 - parkoviště na náměstí Svate Trojice - DS
- 76 - parkoviště u fotbalového hřiště - DS
- 77 - nová komunikace z lomu Krásno do Horního Slavkova - DS

\* Plochy smíšené nezastavěného území

- 81 - lyžařský svah v západním okraji města Krásno - NSs
- 82 - golfový hřiště jihovýchodně od města Krásno - NSs

sídlo Háje

\* Zastaviteľné plochy

Plochy bydlení

- 1 - dostavba severního okraje sídla - BV
- 2 - dostavba sídla Háje západně od příjezdové silnice III. třídy - BV
- 3 - dostavba jihovýchodního okraje sídla - BV
- 4 - dostavba severovýchodního okraje sídla - BV

Plochy veřejných prostranství

- 21 - veřejné prostranství s místní komunikací na severovýchodním okraji sídla - PVK

sídlo Dolní Hluboká

\* Zastaviteľné plochy

Plochy bydlení



- 1 - dostavba západní části sídla - BV
- 2 - dostavba východní části sídla - BV

Plochy technické infrastruktury

- 11 - místní COV - TI

Plochy občanského vybavení

- 21 - hřiště na východním okraji sídla - OS
- 31 - areál agroturistiky na západním okraji sídla - OA

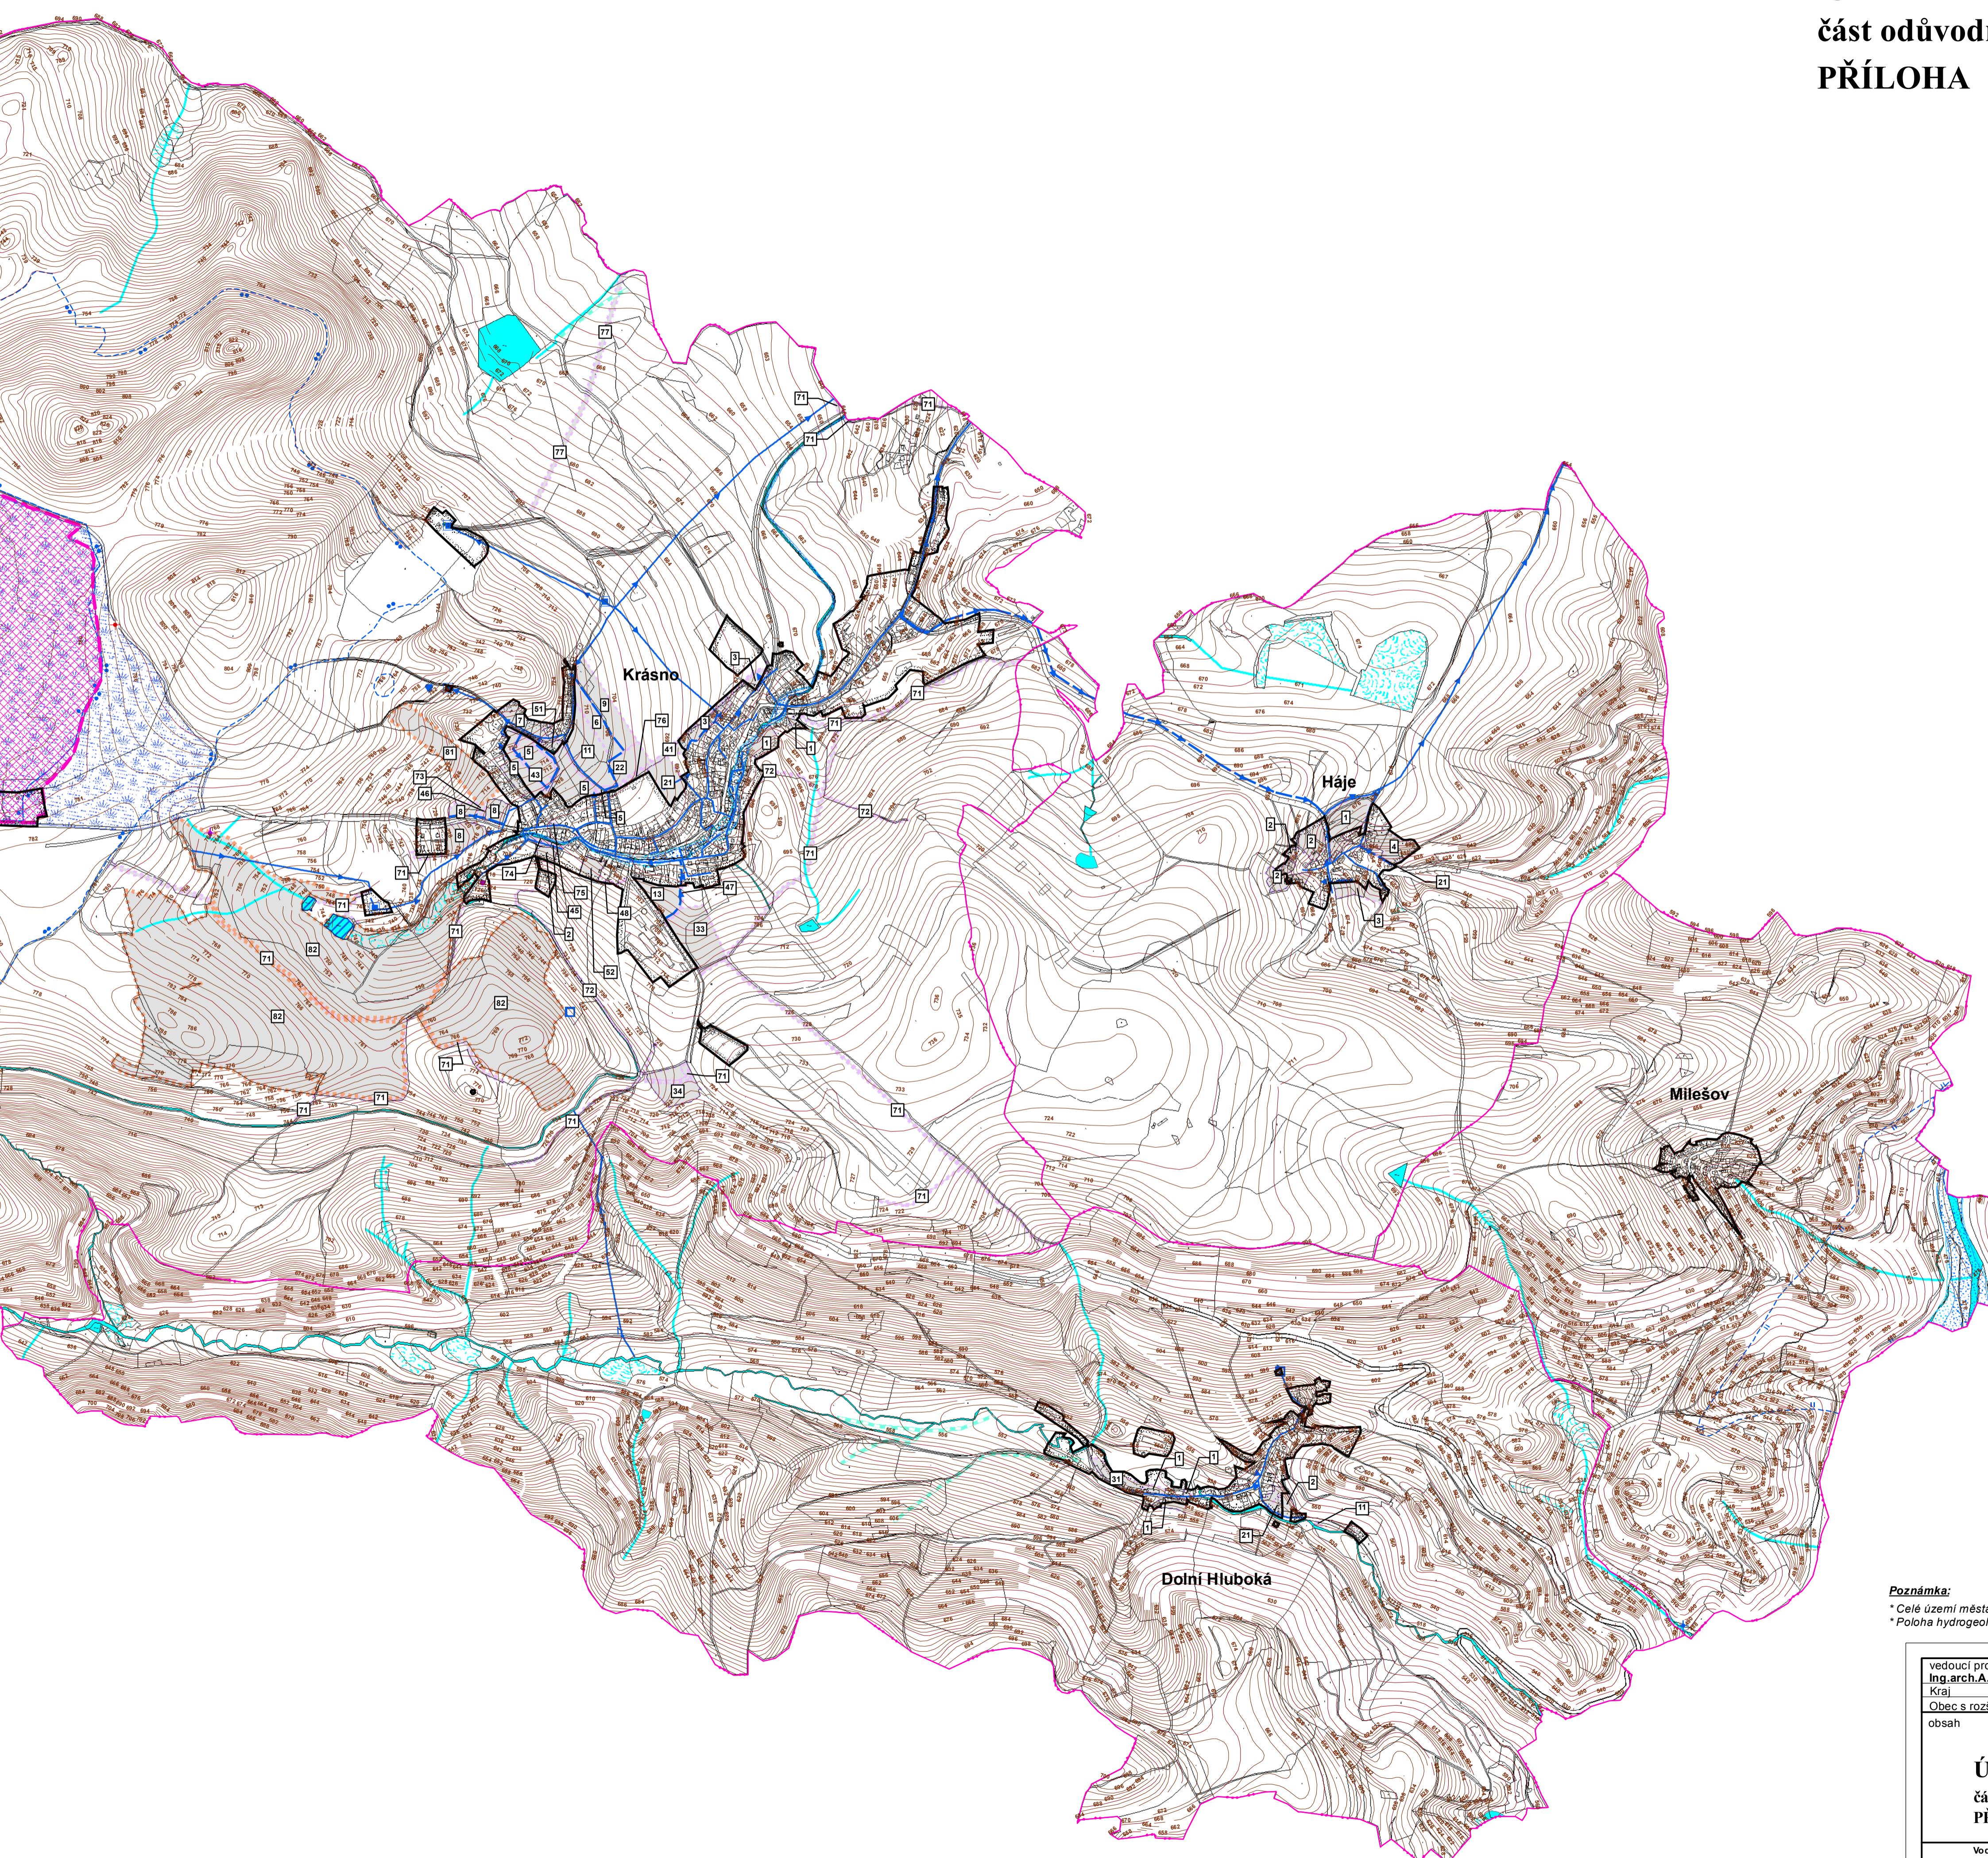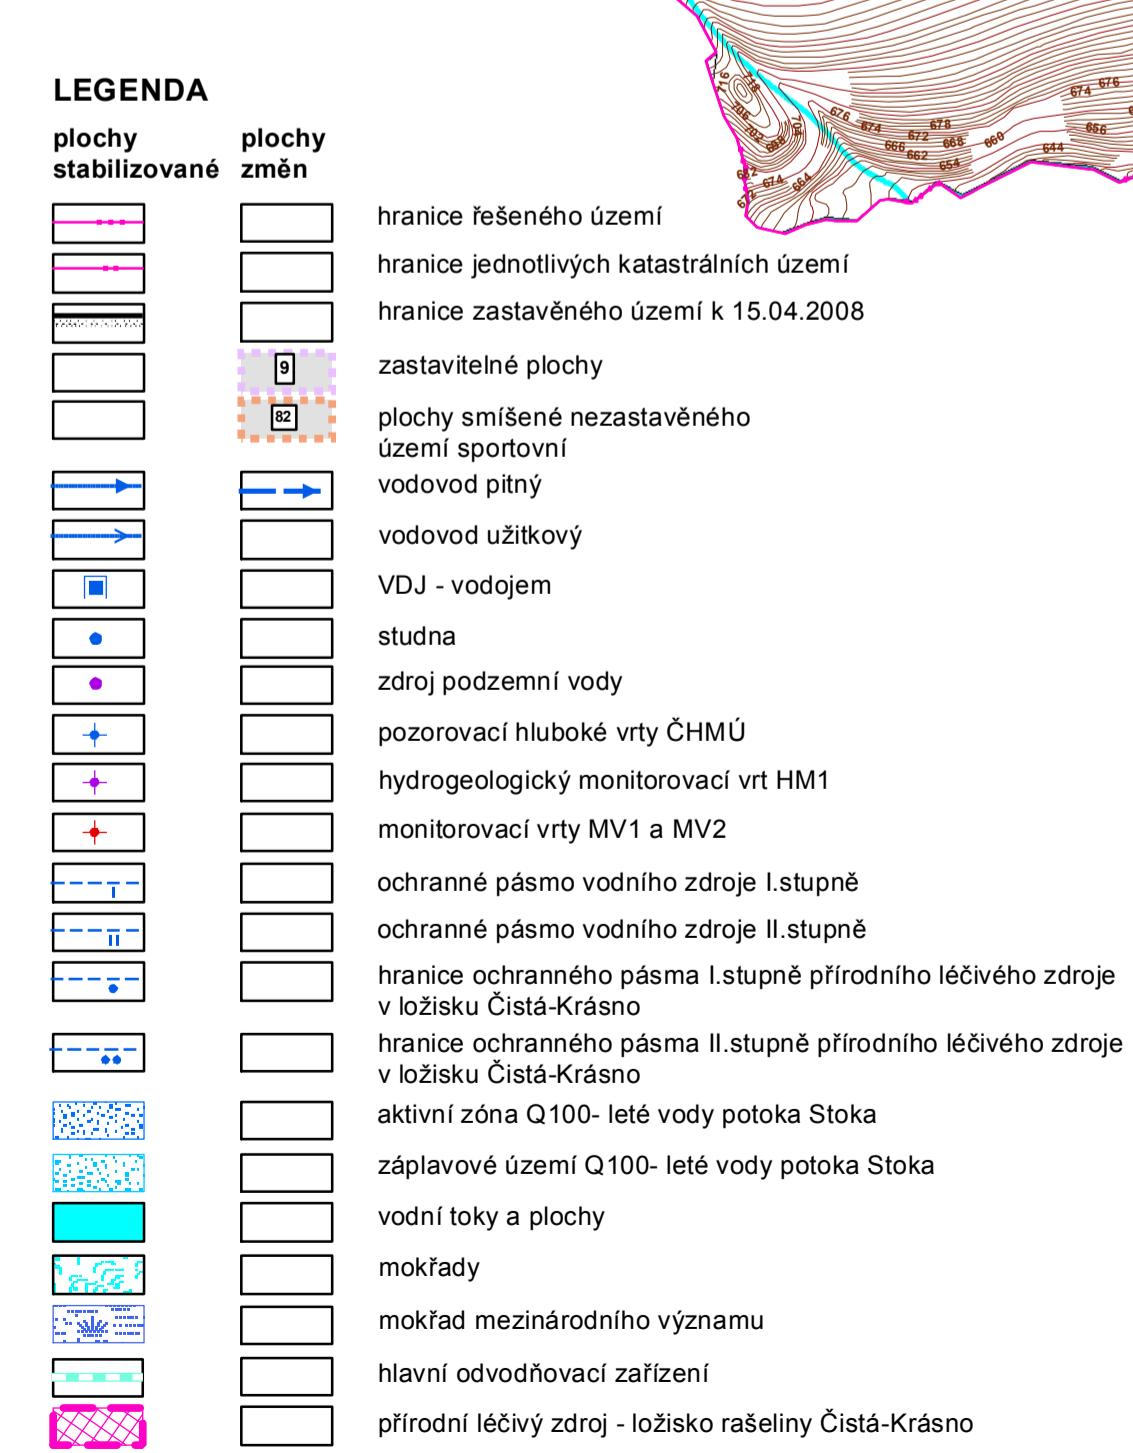

Poznámka:

- \* Celé území města Krásno se nachází v CHOPAV Chebská pánev a Slavkovský les.
- \* Poloha hydrogeologického monitorovacího vrtu HM1 je určena orientačně na mapovém podkladu M 1:25 000.

vodoucí projektant	odpovědný projektant	kreslil
Ing.arch.A.Kasková	Ing.J.Sínátk	I. Jatiiová
Kraj Karlovarský	Město Krásno	
Obec s rozs.působ. Sokolov	Pořizovatel MÚ Krásno	
datum V./2015	stupeň Územní plán	
obsah	č.zak. 1005-e	
	výkres číslo C1.	
	měřítko 1:10 000	

**ÚZEMNÍ PLÁN KRÁSNO**  
část odvodnění  
**PŘÍLOHA**

Vodní hospodářství - zásobování vodou