

ÚZEMNÍ PLÁN KRÁSNO

část odůvodnění PŘÍLOHA

SEZNAM ROZVOJOVÝCH ZASTAVITELNÝCH PLOCH
A PLOCH SMÍŠENÝCH NEZASTAVENÉHO ÚZEMÍ

město Krásno

* Zastaviteľné plochy

Plochy bydlení

- 1 - dostavba proluk v zastavěném území - jihovýchod - BV
- 2 - dostavba proluky v zastavěném území - jihozápad - BV
- 3 - plochy jižně podél místní obslužné komunikace č. 41 - BV
- 4 - lokalita U Rybníčka - BV
- 5 - lokalita Nová Moskva - BV
- 6 - lokalita Moskva - BV
- 7 - lokalita Nová Moskva II. - BV
- 8 - plochy na západním okraji města - BV
- 9 - lokalita Nová Moskva III. - BV

Plochy smíšené obytné

- 11 - lokalita Nová Moskva - SV
- 13 - plocha naproti bývalému kramníku - SV

Plochy občanského vybavení

- 21 - plocha u stávajícího hřiště - OI
- 22 - plocha severně nad sportovištěm - OI

Plochy výroby a skladování

- 33 - plocha výroby naproti bývalému kramníku - VD
- 34 - hospodářské zázemí jezdeckého klubu - VZ

Plochy veřejných prostranství

- 41 - veřejné prostranství s páteřní obslužnou komunikací, včetně úpravy křížovatky - východní větvě - PVK
- 43 - veřejné prostranství s místní komunikací v lokalitě Moskva a U Rybníčka pro výstavbu RD - PVK
- 45 - veřejné prostranství s místní komunikací k parkovišti u lyžařského svahu - PVK
- 47 - veřejné prostranství s místní komunikací na jihu města ve výrobní zóně - PVK
- 48 - veřejné prostranství s účelovou komunikací na jižním okraji města Krásno u výrobního areálu - PVK
- 51 - veřejné prostranství s parkem a výbědkou - PV1
- 52 - veřejné prostranství s parkem za kostelem sv.Katefny - PV1

Plochy dopravní infrastruktury

- 71 - parkovací cesta do I. třídy u křižovatky nad Teplou - DS
- 72 - parkovací cesta KPV u křižovatky nad Teplou - DS
- 73 - parkoviště u lyžařského svahu - DS
- 74 - parkoviště v jihozápadním cípu města - DS
- 75 - parkoviště na náměstí Svate Trojice - DS
- 76 - parkoviště u fotbalového hřiště - DS
- 77 - nová komunikace z lomu Krásno do Horního Slavkova - DS

* Plochy smíšené nezastavěného území

- 81 - lyžařský svah na západním okraji města Krásno - NSs
- 82 - golfové hřiště jihozápadně od města Krásno - NSs

sídlo Háje

* Zastaviteľné plochy

Plochy bydlení

- 1 - dostavba severního okraje sídla - BV
- 2 - dostavba sídla Háje západně od příjezdové silnice III. třídy - BV
- 3 - dostavba jihozápadního okraje sídla - BV
- 4 - dostavba severovýchodního okraje sídla - BV

Plochy veřejných prostranství

- 21 - veřejné prostranství s místní komunikací na severovýchodním okraji sídla - PVK

sídlo Dolní Hluboká

* Zastaviteľné plochy

Plochy bydlení

- 1 - dostavba západní části sídla - BV
- 2 - dostavba východní části sídla - BV

Plochy technické infrastruktury

- 11 - místní COV - TI


Plochy občanského vybavení

- 21 - hřiště na východním okraji sídla - OS
- 31 - areál agroturistiky na západním okraji sídla - OA



LEGENDA

plochy stabilizované změn	plochy
hranice řešeného území	
hranice jednotlivých katastrálních území	
hranice zastavěného území k 15.04.2008	
zastaviteľné plochy	
plochy smíšené nezastavěného území sportovní	
venkovní vedení VVN 110KV	
venkovní vedení VN 22KV	
venkovní vedení VN 22KV ke zrušení	
traforence	
traforence ke zrušení	
ochranné pásmo technické infrastruktury	
ochranné pásmo technické infrastruktury ke zrušení	
kabelové vedení 22KV	
radiový směrový spoj	
telekomunikační zařízení (bez rozlišení)	

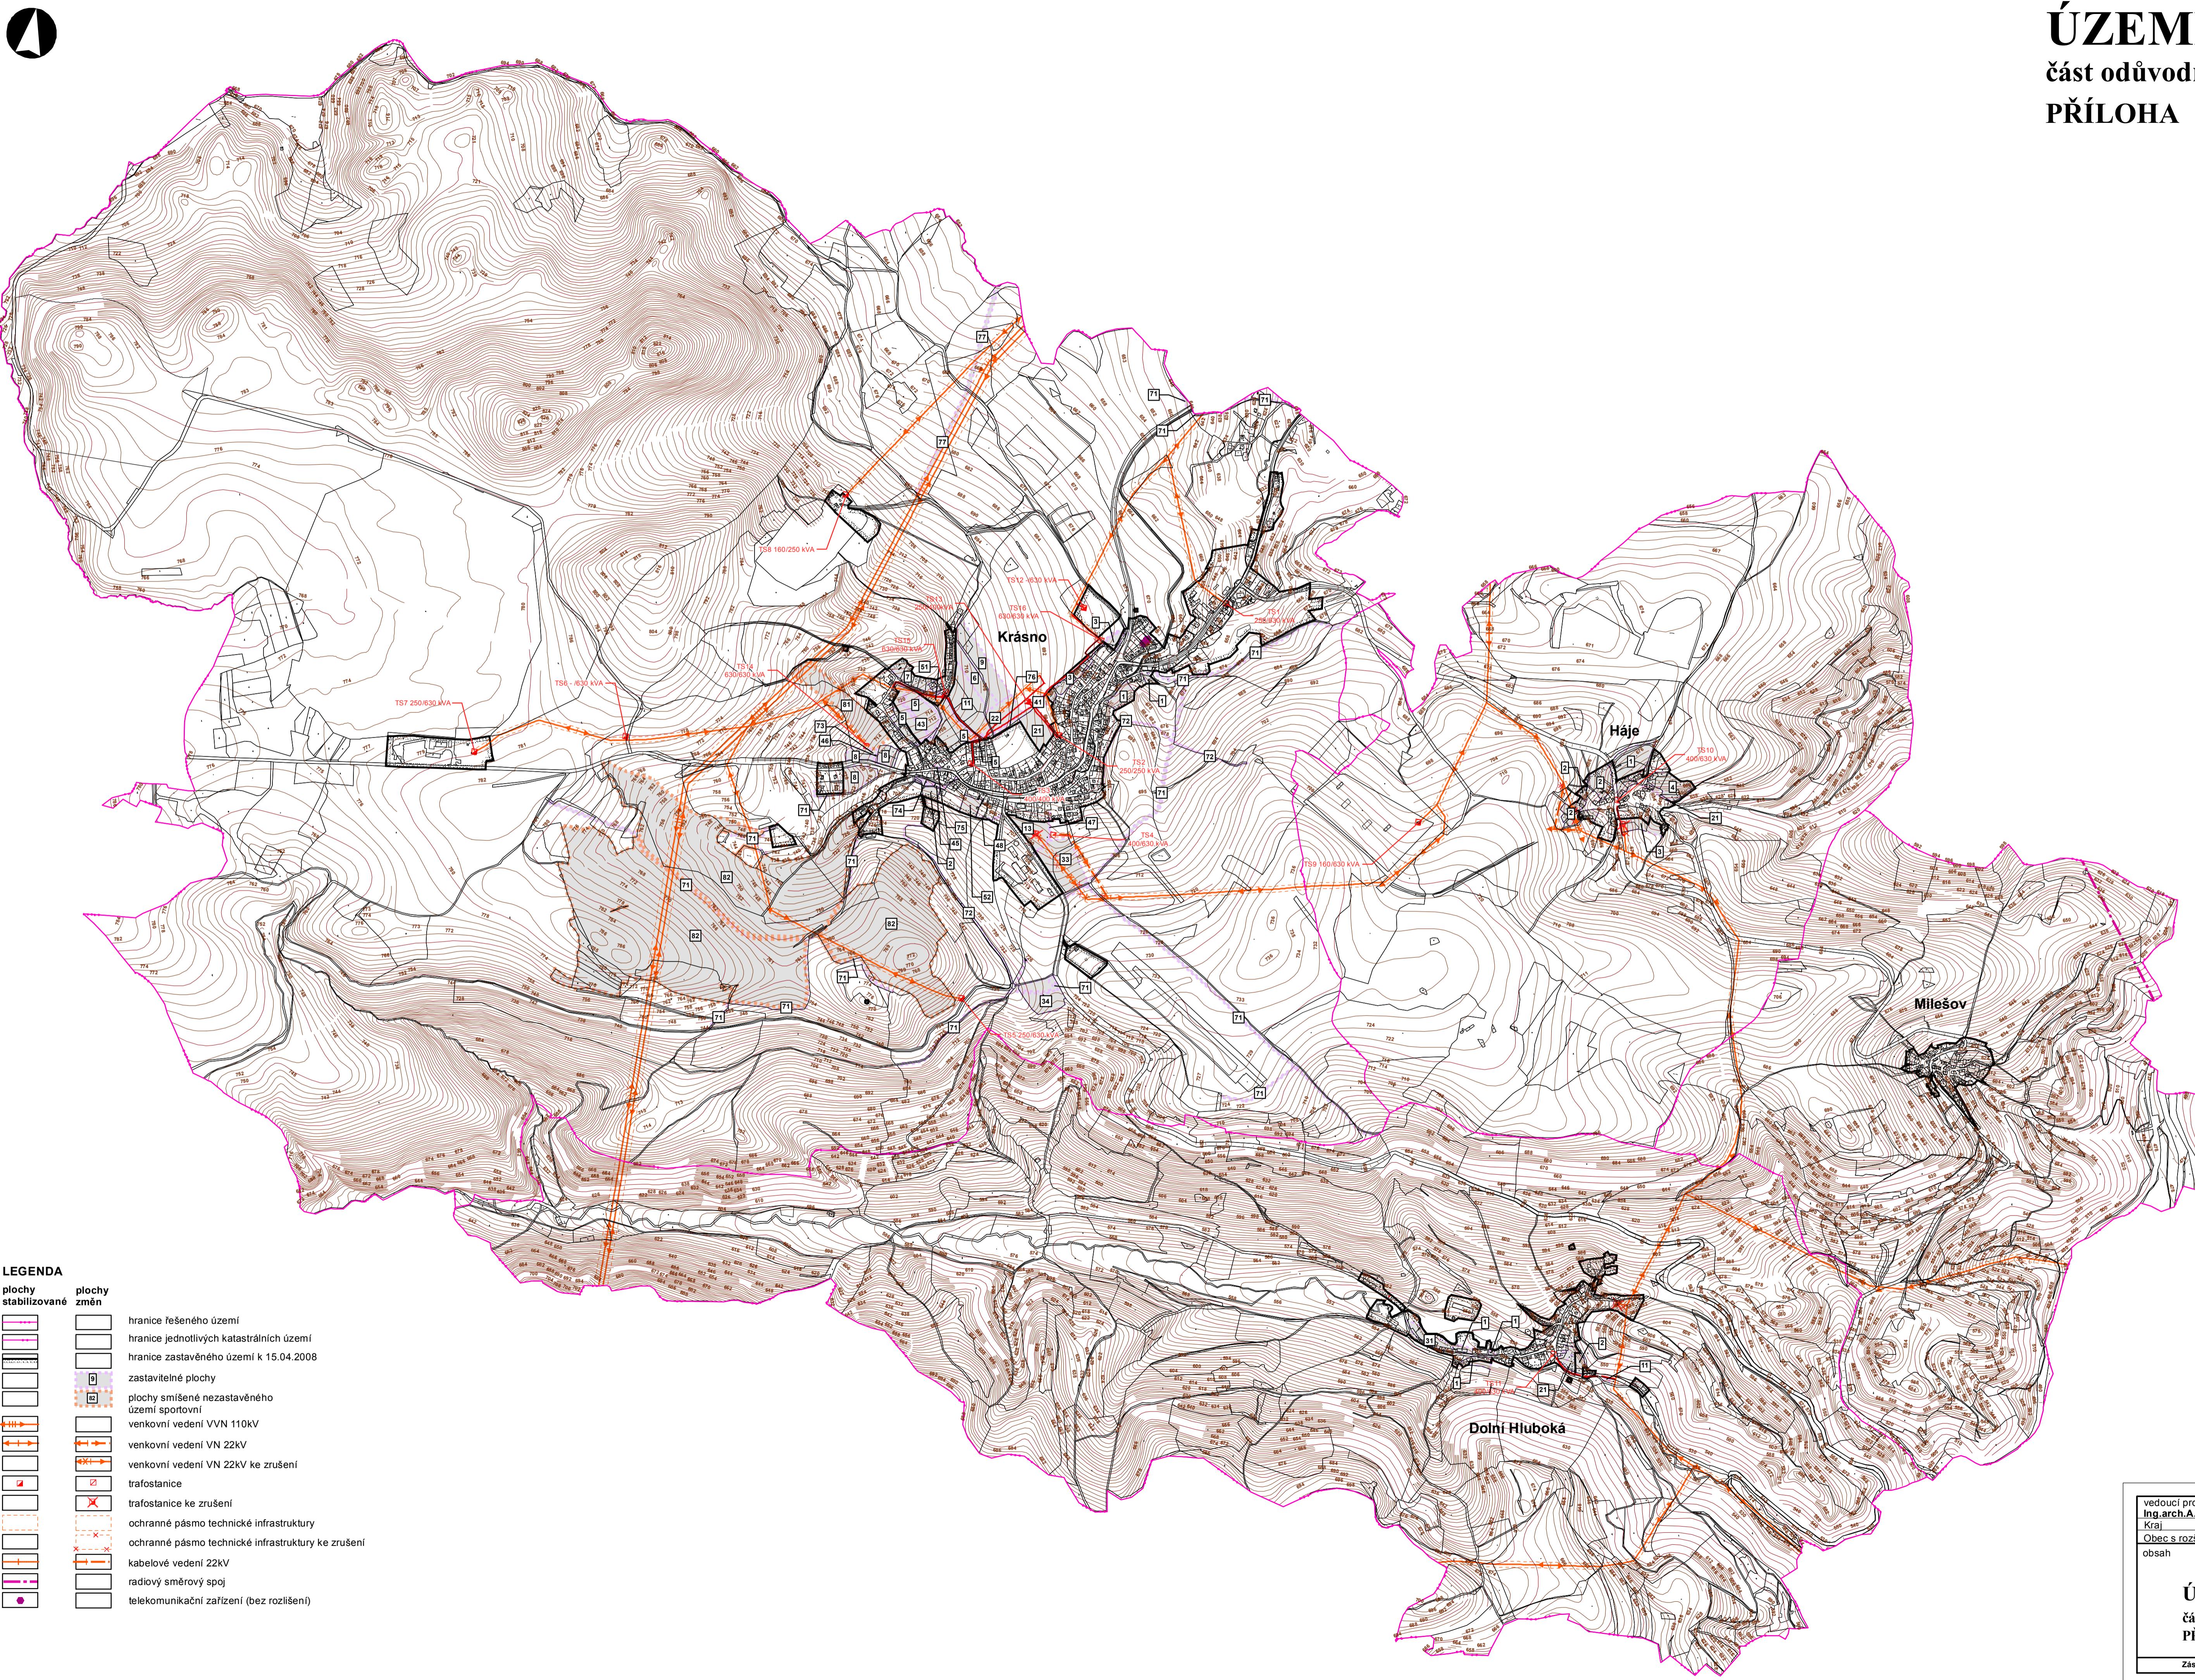

vedoucí projektant Ing.arch.A.Kasková	odpovědný projektant Ing.M.Stránský	kreslil I. Jatičová
Kraj Karlovarský	Město Krásno	
Obec s rozs. působ. Sokolov	Pořizovatel MÚ Krásno	
obsah		
stupeň Územní plán		
č.zak. 1005-e		
výkres číslo D1.		
měřítko 1:10 000		
Zásobování energiemi - elektrorozvody, spoje		

ÚZEMNÍ PLÁN KRÁSNO
část odůvodnění
PŘÍLOHA