

ÚZEMNÍ PLÁN KRÁSNO

část odůvodnění PŘÍLOHA

SEZNAM ROZVOJOVÝCH ZASTAVITELNÝCH PLOCH
A PLOCH SMÍŠENÝCH NEZASTAVENÉHO ÚZEMÍ

* Zastaviteľné plochy

Plochy bydlení

- 1 - dostavba proluk v zastavěném území - jihovýchod - BV
- 2 - dostavba proluky v zastavěném území - jihozápad - BV
- 3 - plochy jižně podél místní obslužné komunikace č. 41 - BV
- 4 - lokalita U Rybníčka - BV
- 5 - lokalita Nová Moskva - BV
- 6 - lokalita Moskva - BV
- 7 - lokalita za západním okrajem města - BV
- 8 - plochy za západním okrajem města - BV
- 9 - lokalita Nová Moskva II. - BV

Plochy smíšené obytné

- 11 - lokalita Nová Moskva - SV
- 13 - plocha naproti bývalému kramníku - SV

Plochy občanského vybavení

- 21 - plocha u stávajícího hřiště - OI
- 22 - plocha severně nad sportovištěm - OI

Plochy výroby a skladování

- 33 - plocha výroby naproti bývalému kramníku - VD
- 34 - hospodářské zázemí jezdeckého klubu - VZ

Plochy veřejných prostranství

- 41 - veřejné prostranství s páteřní obslužnou komunikací, včetně úpravy křížovatky - východní větvě - PVK
- 43 - veřejné prostranství s místní komunikací v lokalitě Moskva a U Rybníčka pro vystavbu RD - PVK
- 45 - veřejné prostranství s místní komunikací k parkovišti u lyžařského svahu - PVK
- 46 - veřejné prostranství s místní komunikací na jihu města ve výrobní zóně - PVK
- 47 - veřejné prostranství s místní komunikací na jihu města v učelovou komunikaci na jižním okraji města Krásno u výrobního areálu - PVK
- 48 - veřejné prostranství s parkem a výbědkou - PV1
- 51 - veřejné prostranství s parkem a výbědkou - PV2
- 52 - veřejné prostranství s parkem za kostelem sv.Katefny - PV1

Plochy dopravní infrastruktury

- 71 - parkovací cesta v úv.k.d. vedená nad Teplicemi - DS
- 72 - parkovací cesta KPR v Krásném nad Teplicemi - DS
- 73 - parkoviště u lyžařského svahu - DS
- 74 - parkoviště v jihozápadním cípu města - DS
- 75 - parkoviště na náměstí Svate Trojice - DS
- 76 - parkoviště u fotbalového hřiště - DS
- 77 - nová komunikace z lomu Krásno do Horního Slavkova - DS

* Plochy smíšené nezastavěného území

- 81 - lyžařský svah na západním okraji města Krásno - NSs
- 82 - golfový hřiště jihozápadně od města Krásno - NSs

sídlo Háje

* Zastaviteľné plochy

- Plochy bydlení
- 1 - dostavba severního okraje sídla - BV
- 2 - dostavba sídla Háje západně od příjezdové silnice III. třídy - BV
- 3 - dostavba jihozápadního okraje sídla - BV
- 4 - dostavba sevérnorozápadního okraje sídla - BV

Plochy veřejných prostranství

- 21 - veřejné prostranství s místní komunikací na severovýchodním okraji sídla - PVK

sídlo Dolní Hluboká

* Zastaviteľné plochy


- Plochy bydlení
- 1 - dostavba západní části sídla - BV
- 2 - dostavba východní části sídla - BV

Plochy technické infrastruktury

- 11 - místní COV - TI

Plochy občanského vybavení

- 21 - hřiště na východním okraji sídla - OS
- 31 - areál agroturistiky na západním okraji sídla - OA

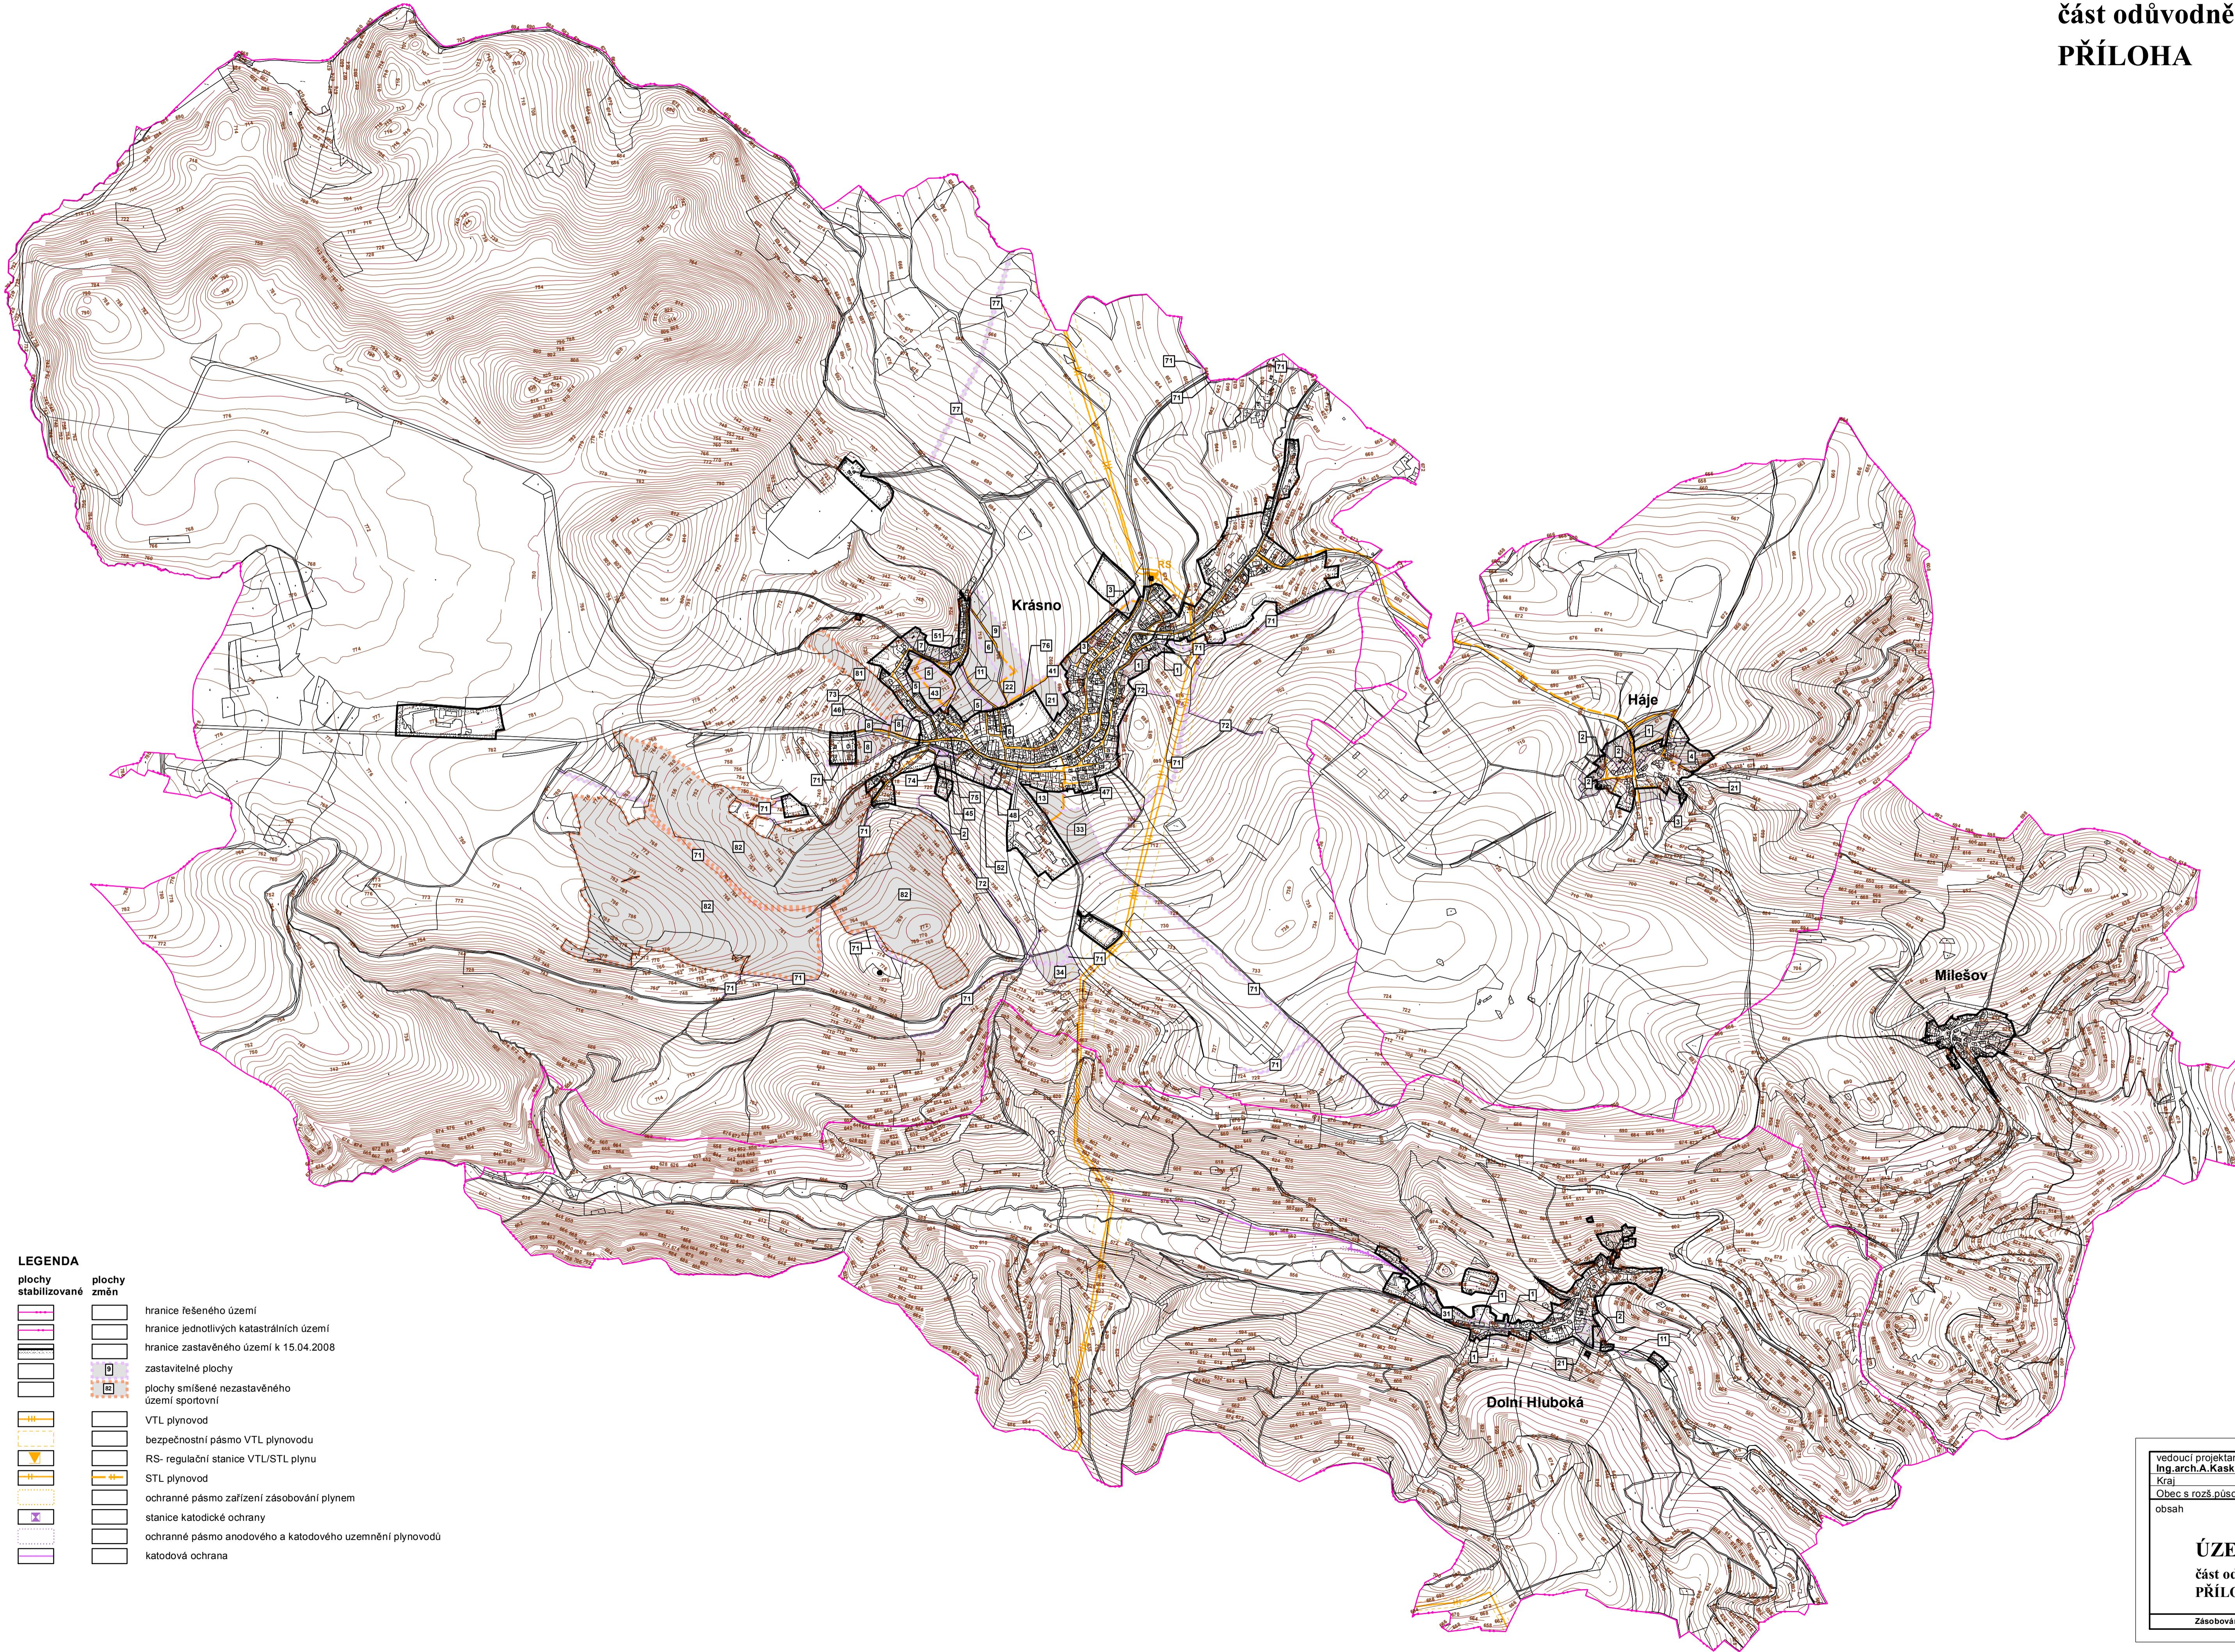

vedoucí projektant Ing.arch.A.Kasková	odpovědný projektant Ing.J.Sinták	kreslil I. Jatiová
Kraj Karlovarský	Město Krásno	
Obec s rozs. působ. Sokolov	Pořizovatel MÚ Krásno	
obsah		
územní plán		
č.zak.	1005-e	D2.
výkres číslo		
měřítko		
Zásobování energiemi - plyn		
1:10 000		

ÚZEMNÍ PLÁN KRÁSNO
část odůvodnění
PŘÍLOHA